



Tværsnit nord, 1:100 (Boring G3 + L3)

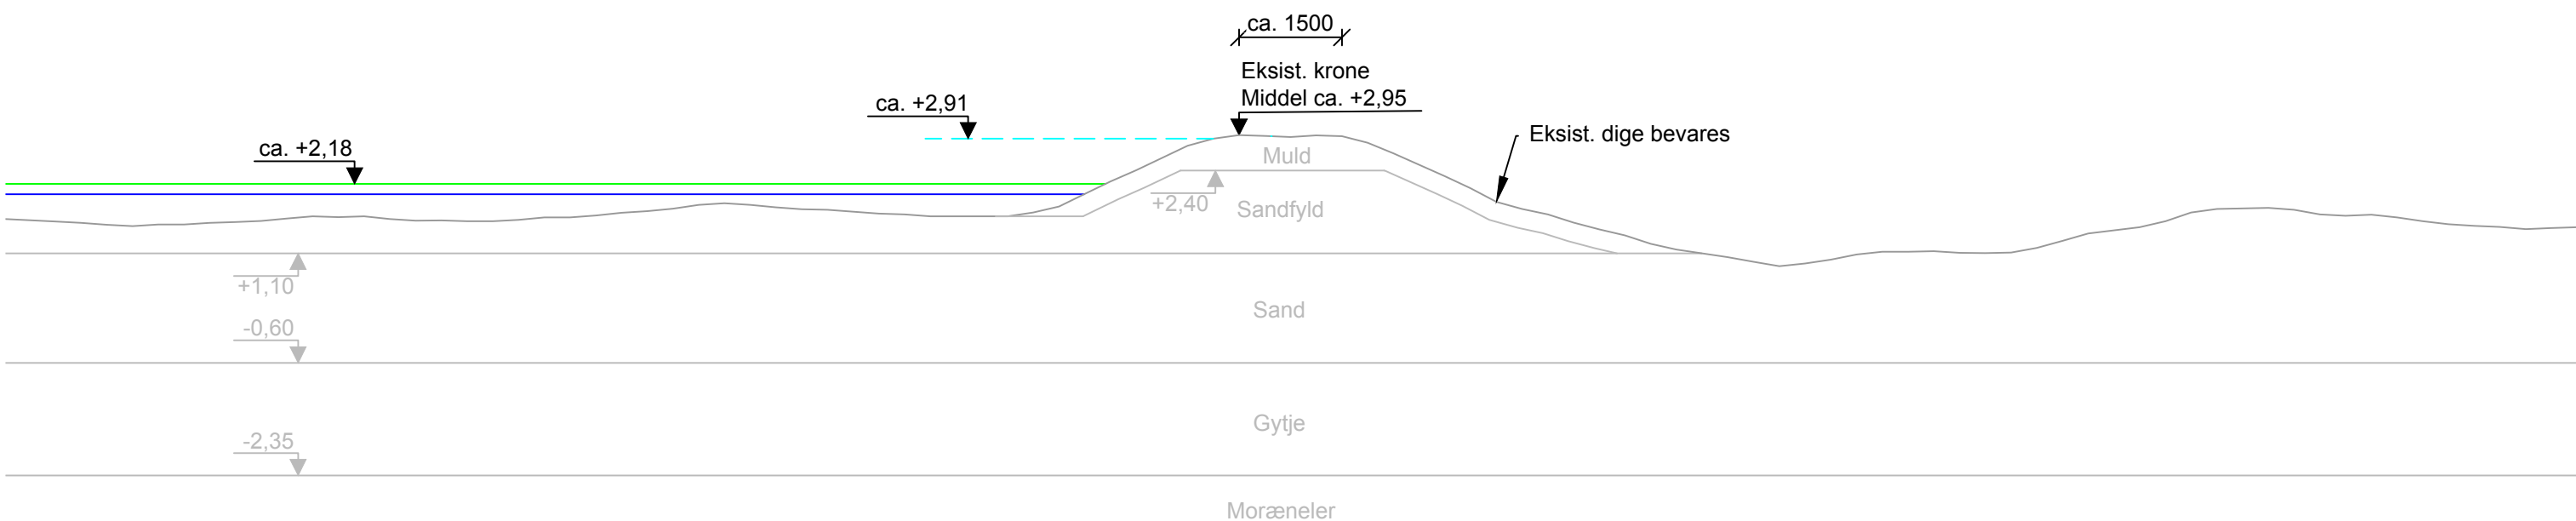

Tværsnit syd, 1:100 (Boring G1 + L1)

- Opskylskote T=500 år i 2070
- Vandstand T=500 år i 2070 (Kote +2,18)
- Vandstand T=100 år i 2070 (Kote +2,02)
- Vandstand T=100 år i dag (Kote +1,72)

Målestok i meter i forholdet 1:100

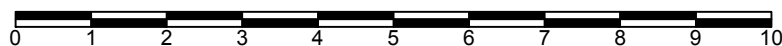

NOTE:

Koter er i meter ift. DVR90
 Ubemærkede mål er i mm

BYGHERRE

NORDFYNS KOMMUNE

TEGN.NR.

S1

PROJEKT Bogense kystbeskyttelse og klimatilpasning

PROJEKTNR. 1311900146

EMNE Skitseprojekt
 Strækning 1 - Tværsnit

MÅL 1:100 (A3)

DATO 2020-05-15

UDFØRT MASV

GODKENDT HEOT



Medlem af F.R.I
 Skolegade 7
 DK-6700 Esbjerg

TELEFON: 75 16 88 88
 EMAIL: info@orbicon.dk
 WEB: www.orbicon.dk