


Opmålt vandspejl
 Terrain i højre side
 Terrain i venstre side
 Dybeste punkt i værpellet

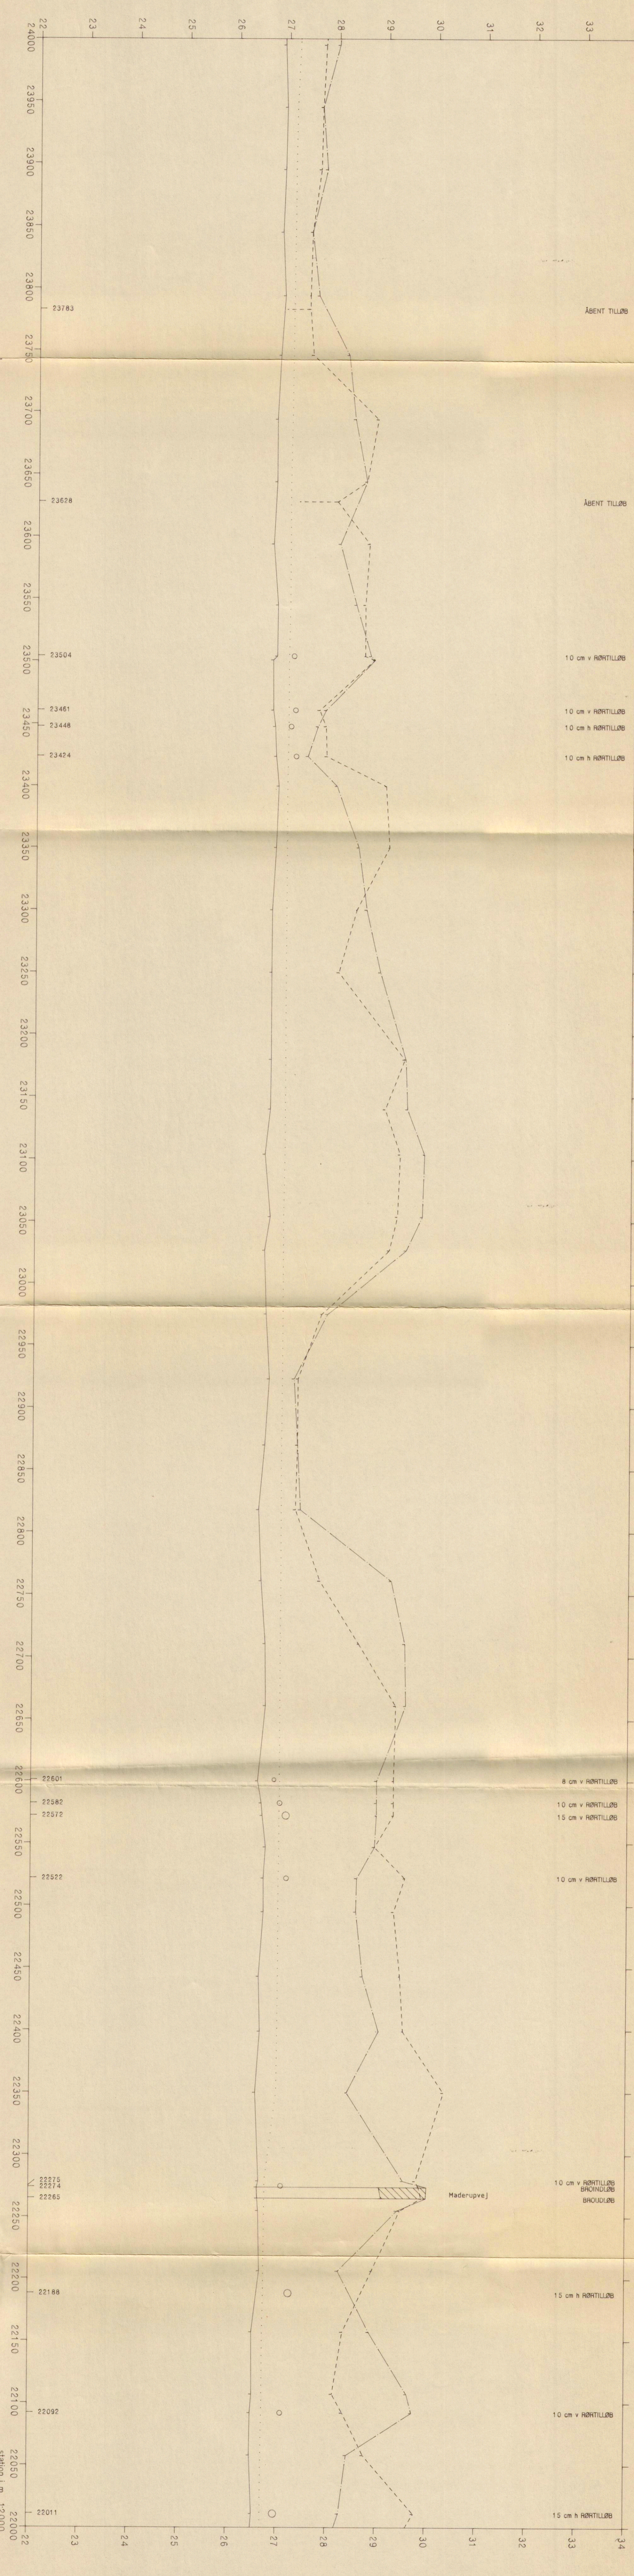

ÅBENT TILLØB

ÅBENT TILLØB

10 cm v RØRTILLØB

10 cm v RØRTILLØB

10 cm h RØRTILLØB

10 cm h RØRTILLØB

8 cm v RØRTILLØB

10 cm v RØRTILLØB

15 cm v RØRTILLØB

10 cm v RØRTILLØB

10 cm v RØRTILLØB
 BRØNDLØB
 BRØNDLØB

15 cm h RØRTILLØB

10 cm v RØRTILLØB

15 cm h RØRTILLØB

Maderupvej

station i m 1:2.000