


Kote i m 1:50

- - - - - Omrikt vandspejl
 - - - - - Terrain i højre side
 - - - - - Terrain i venstre side
 - - - - - Dybeste punkt i tværsnittet

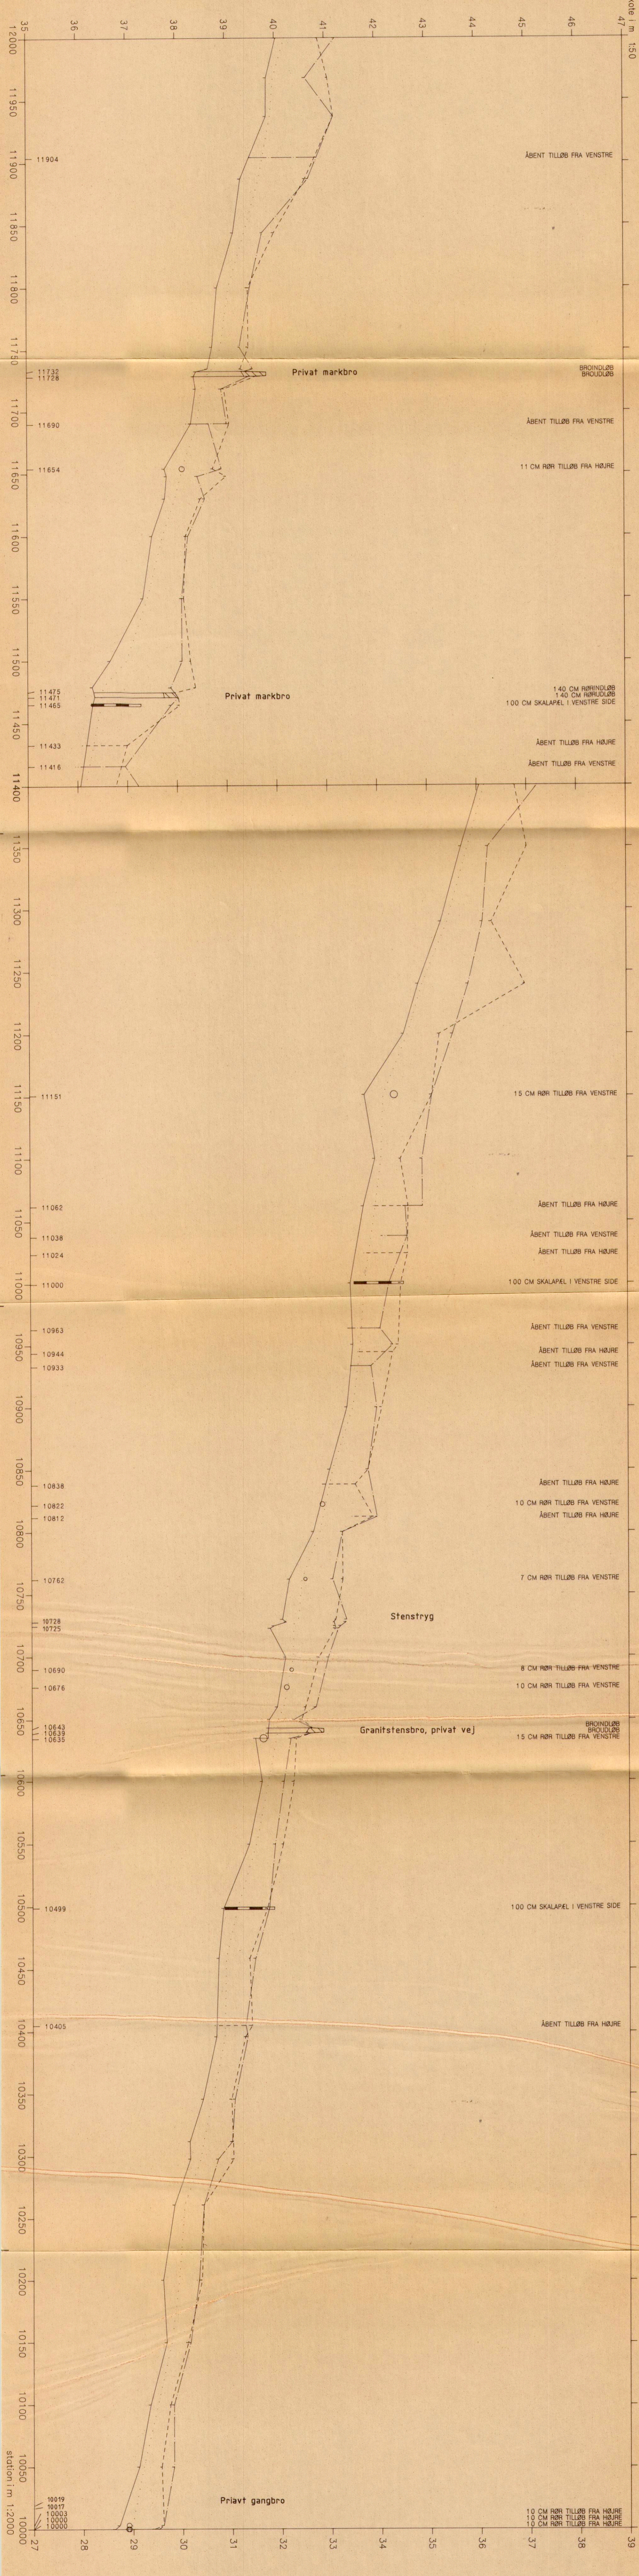

10 CM RØR TILLØB FRA HØJRE
 10 CM RØR TILLØB FRA HØJRE
 10 CM RØR TILLØB FRA HØJRE

10019
 10017
 10003
 10000
 10000
 station i m 1:2000