



KRAGELUND MØLLE BEK

Opmålt af Hedeselskabet/Odense, april 1930 & april 1932

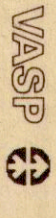

kote i m 1:50

- Opmålt vandspejl
- Terræn i højre side
- Terræn i venstre side
- Dybste punkt i tværsnittet

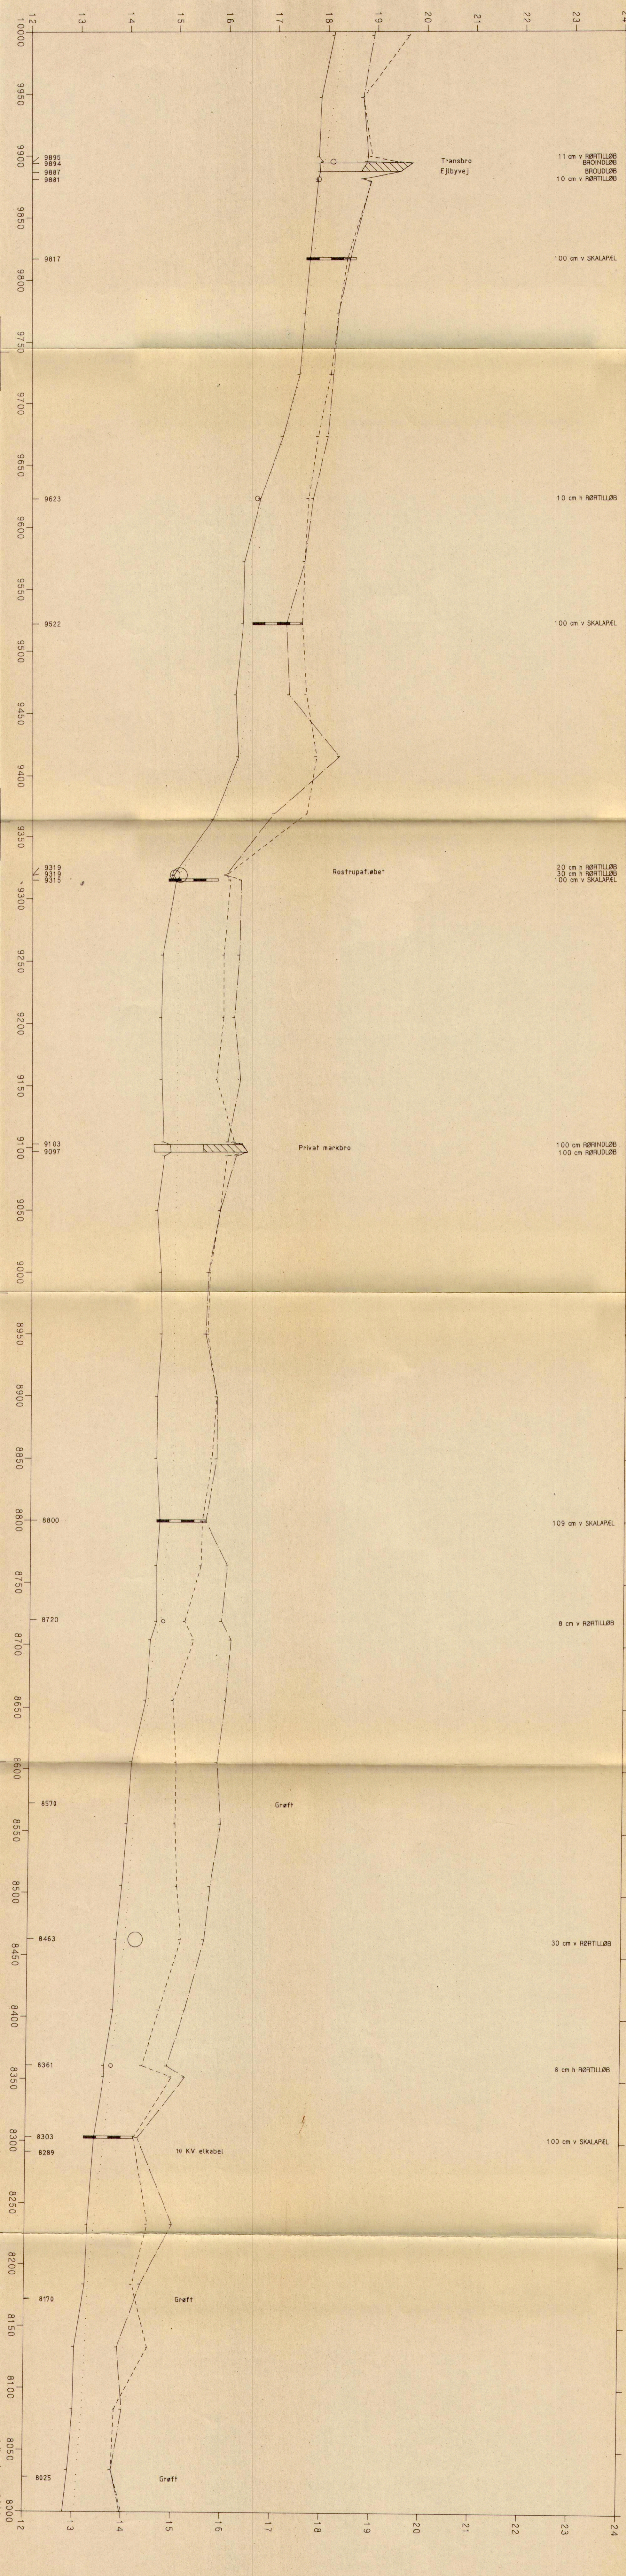

11 cm v RØRTILLØB
BROINDLØB
BROUDLØB
10 cm v RØRTILLØB

100 cm v SKALAPÆL

10 cm h RØRTILLØB

100 cm v SKALAPÆL

20 cm h RØRTILLØB
30 cm h RØRTILLØB
100 cm v SKALAPÆL

100 cm RØRTILLØB
100 cm RØRTILLØB

109 cm v SKALAPÆL

8 cm v RØRTILLØB

30 cm v RØRTILLØB

8 cm h RØRTILLØB

100 cm v SKALAPÆL

8170

8025

12
13
14
15
16
17
18
19
20
21
22
23
24

10000
9950
9900
9850
9800
9750
9700
9650
9600
9550
9500
9450
9400
9350
9300
9250
9200
9150
9100
9050
9000
8950
8900
8850
8800
8750
8700
8650
8600
8550
8500
8450
8400
8350
8300
8250
8200
8150
8100
8050
8000

9895
9894
9887
9881

9817

9623

9522

9319
9319
9315

9103
9097

8800

8720

8570

8463

8361

8303
8289

8170

8025