


Kote i m 1:50

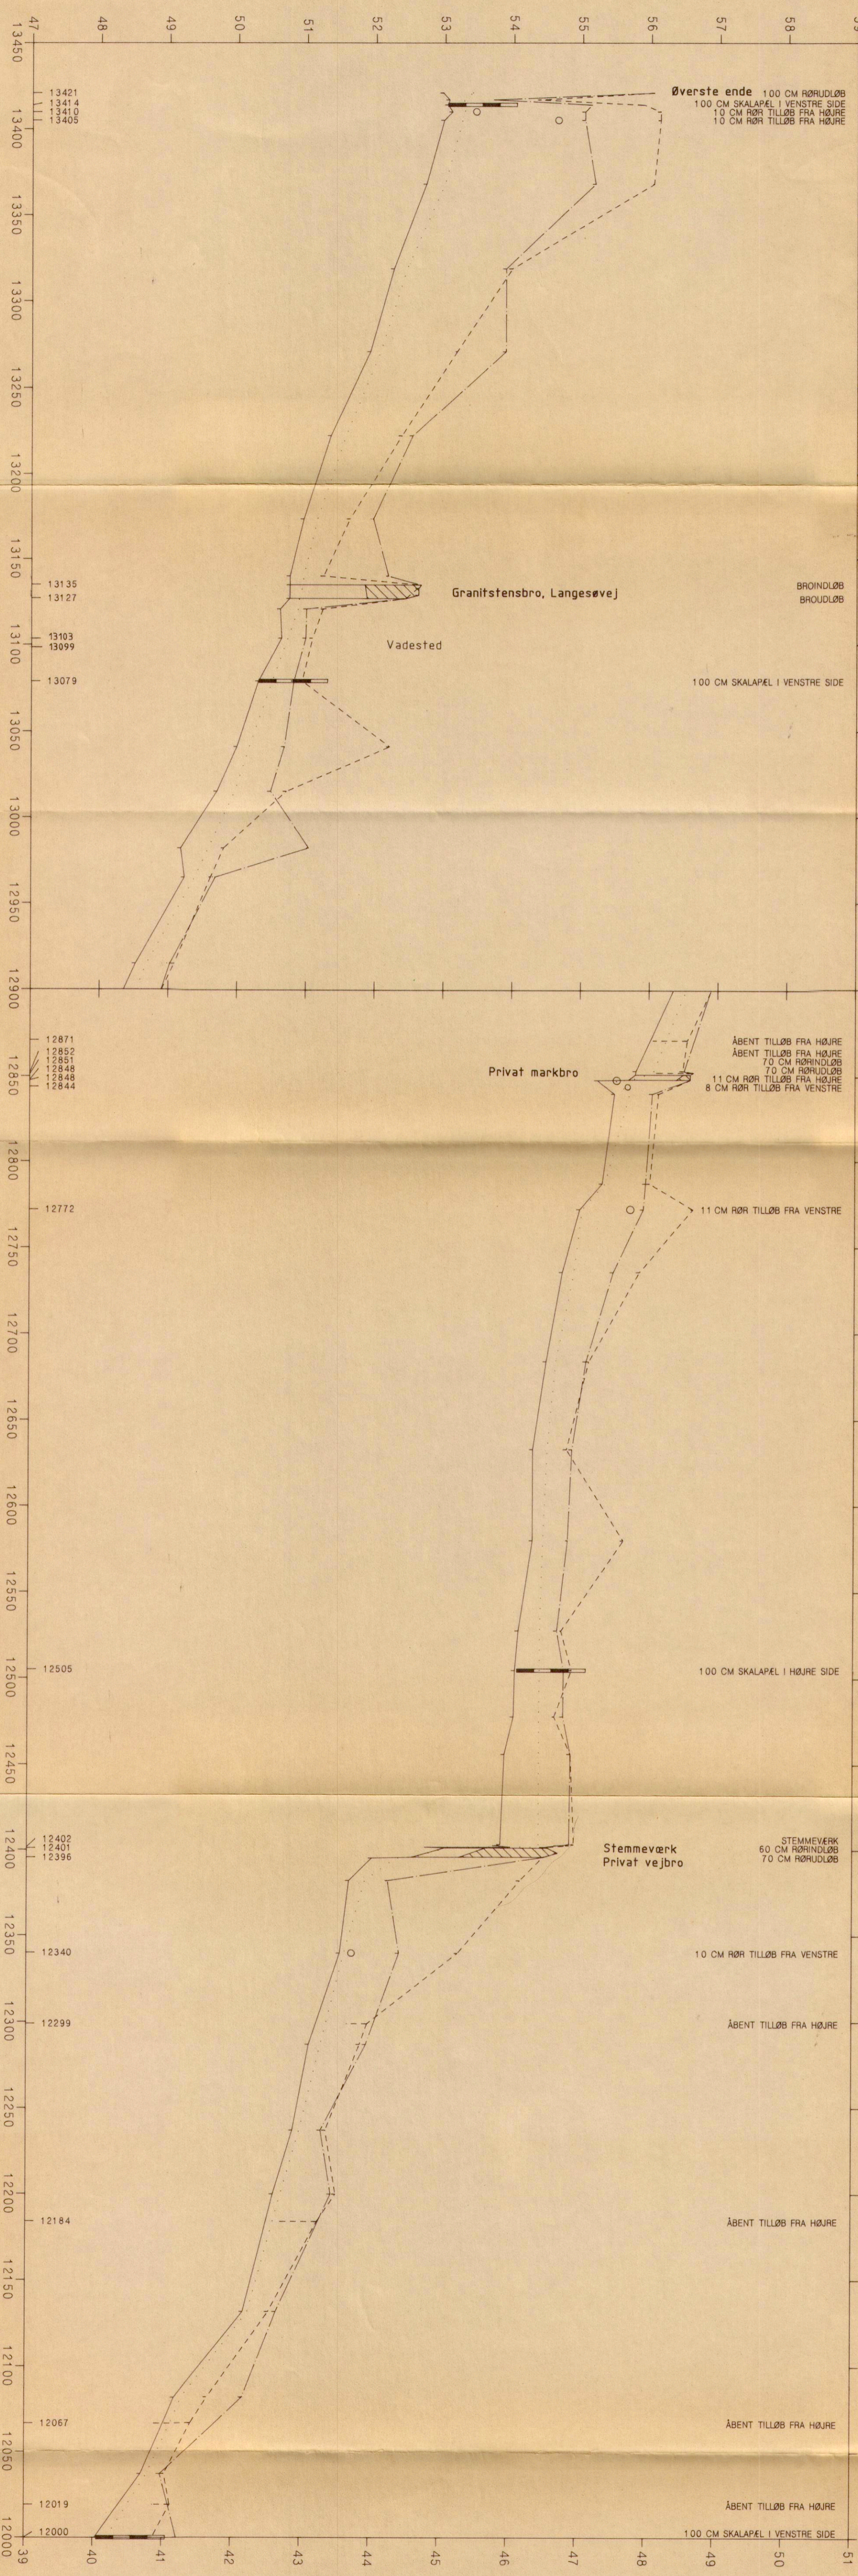

Øverste ende 100 CM RØRUDLØB  
 100 CM SKALAPÆL I VENSTRE SIDE  
 10 CM RØR TILLØB FRA HØJRE  
 10 CM RØR TILLØB FRA HØJRE

Granitstensbro, Langesøvej

Vadested

Privat markbro

Stemmeværk  
Privat vejbro

- ..... Opmålt vandspejl
- Terrain i højre side
- Terrain i venstre side
- Dybeste punkt i tværsnittet

BROINDLØB  
BROUDLØB

100 CM SKALAPÆL I VENSTRE SIDE

ÅBENT TILLØB FRA HØJRE  
 ÅBENT TILLØB FRA HØJRE  
 70 CM RØRUDLØB  
 70 CM RØRUDLØB  
 11 CM RØR TILLØB FRA HØJRE  
 8 CM RØR TILLØB FRA VENSTRE

11 CM RØR TILLØB FRA VENSTRE

100 CM SKALAPÆL I HØJRE SIDE

STEMMEVÆRK  
60 CM RØRINDLØB  
70 CM RØRUDLØB

10 CM RØR TILLØB FRA VENSTRE

ÅBENT TILLØB FRA HØJRE

ÅBENT TILLØB FRA HØJRE

ÅBENT TILLØB FRA HØJRE

ÅBENT TILLØB FRA HØJRE  
100 CM SKALAPÆL I VENSTRE SIDE

13421  
13414  
13410  
13405

13135  
13127

13103  
13099

12871  
12852  
12851  
12848  
12848  
12844

12772

12505

12402  
12401  
12396

12340

12299

12184

12067

12019  
12000