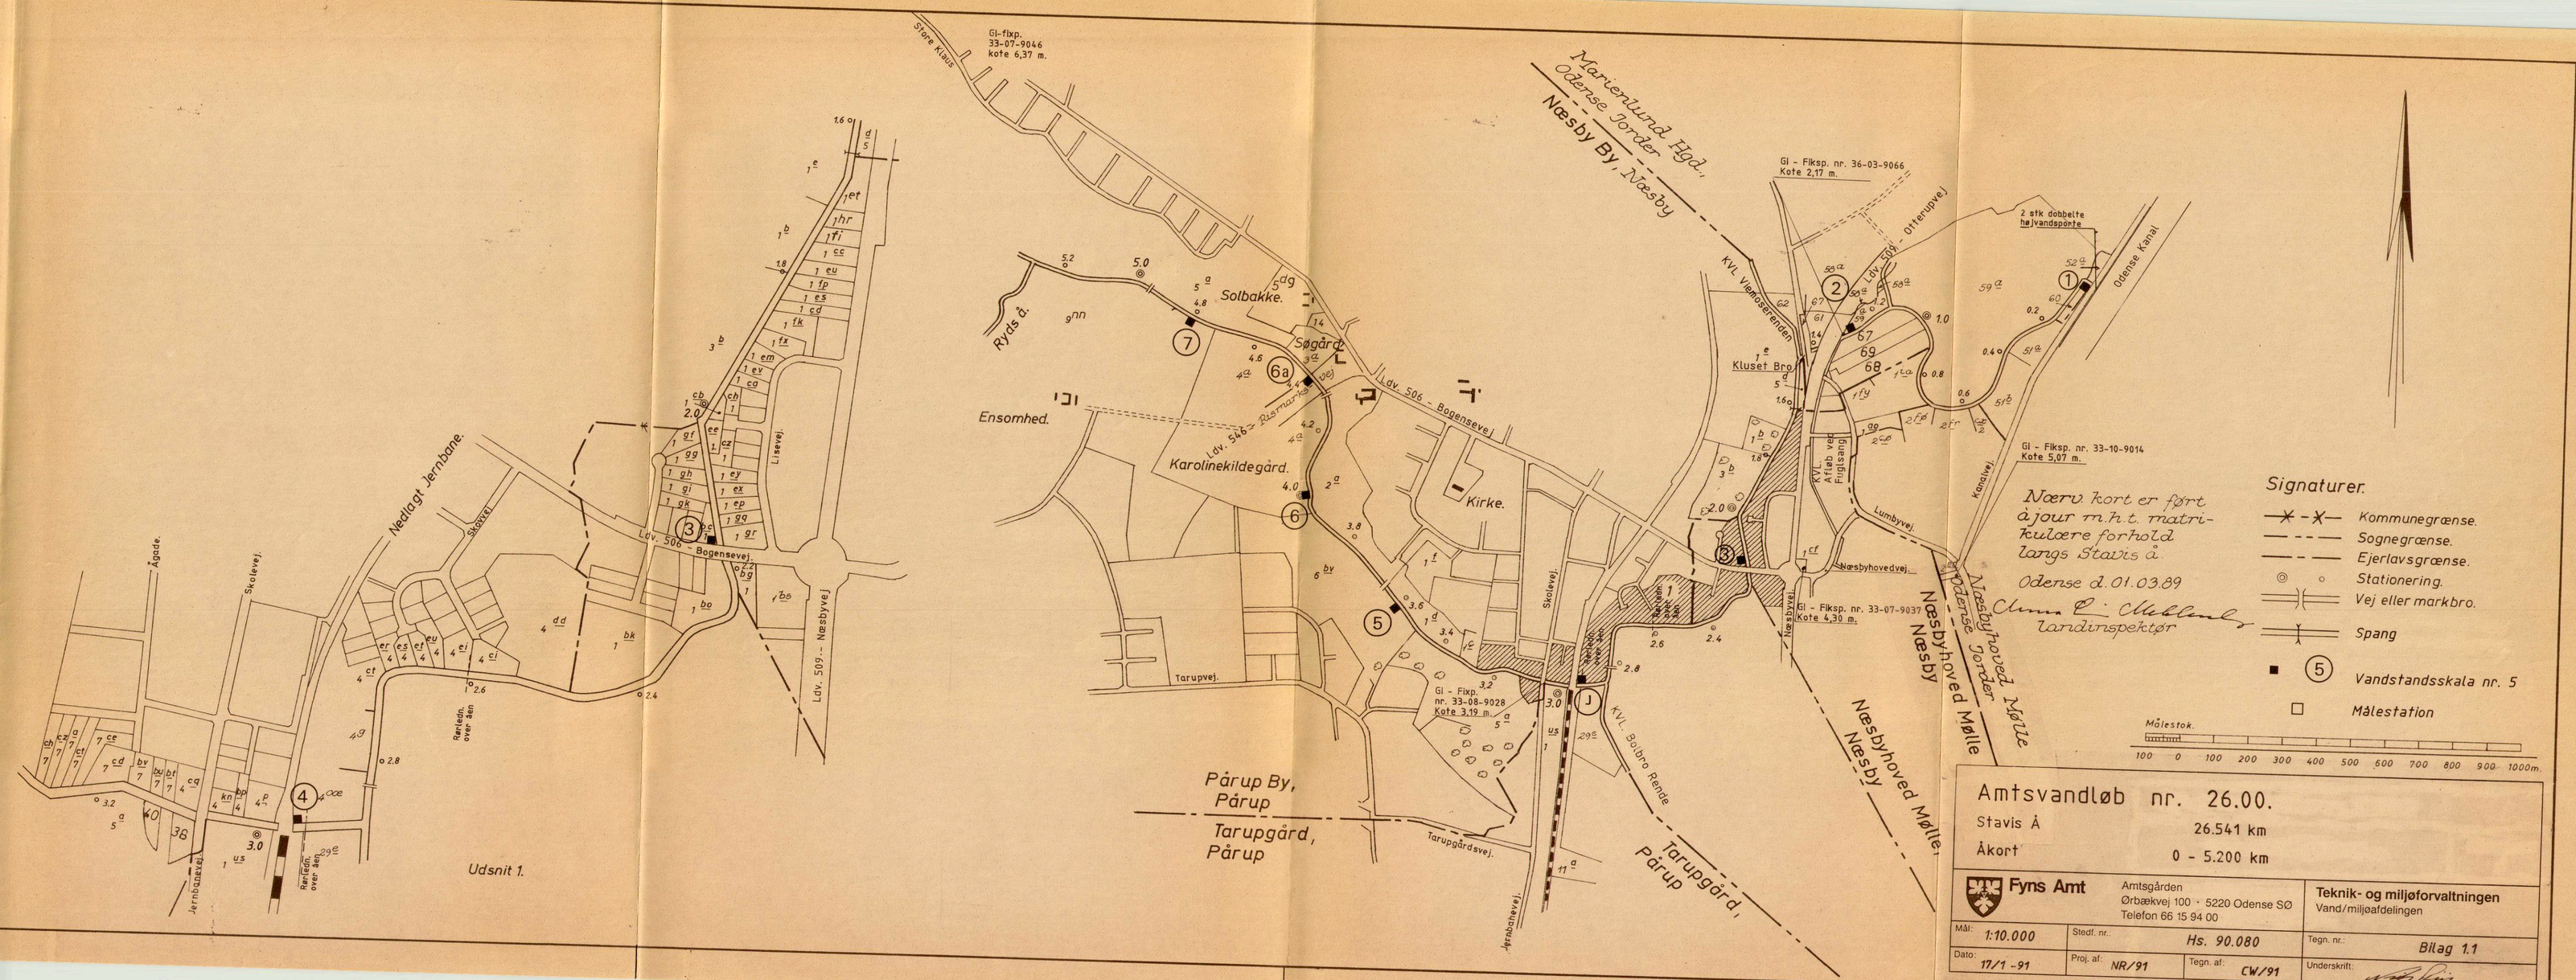
Udsnit 1.
Nedlagt Jernbane
Skolevej
Bogensevej
Lav. 506 - Bogensevej
Lav. 509 - Næsbyvej
Lisevej
Jernbanevej
Ågade
Gi-fixp. 33-07-9046 kote 6,37 m.
Solbakke.
Sagård.
Ryds b.
Ensomhed.
Lav. 546 - Rumohrvej
Karolinekildegård.
Kirke.
Tarupvej.
Gi - Fixp. nr. 33-08-9028 kote 3,19 m.
Tarupgård, Pårup
Pårup By, Pårup
Tarupgårdsvej.
Kvi. Bolbro Rende
Næsbyhoved Mølle, Næsby
Næsbyhoved Mølle
Næsby
Næsbyhoved Nørre
Næsbyhoved Møllevej
Næsbyhoved Østre
Næsbyhovedvej
Næsbyvej
Kvi. Vandværksrenden
Gi - Fixp. nr. 36-03-9066 Kote 2,17 m.
Otterupvej
Kluset Bro
Kvi. Arløb ved Fiskesang
Gi - Fixp. nr. 33-07-9037 Kote 4,39 m.
Gi - Fixp. nr. 33-10-9014 Kote 5,07 m.
2 stk. dobbelte højvandspønte
Odense Kanal
Kanalvej
Lumbyvej
Næsbyhoved Nørre Jorder
Næsbyhoved Mølle Jorder
Næsbyhoved Østre Jorder
Kvi. Vandværksrenden Næsby By, Næsby
Kvi. Arløb ved Fiskesang Næsby By, Næsby
Tarupgård, Pårup
Nærværende kort er ført ajour m.h.t. matrikulære forhold langs Stavis å.
Odense d. 01.03.89
Clemens P. Mikkelsen
Landinspektør
Signaturer.
Kommunegrænse.
Sognegrænse.
Ejerlavsgrænse.
Stationering.
Vej eller markbro.
Spang
5 Vandstandsskala nr. 5
Målestation
Målestok.
100 0 100 200 300 400 500 600 700 800 900 1000m
Amtsvandløb nr. 26.00.
Stavis Å
26.541 km
Åkort
0 - 5.200 km
Fyns Amt
Amtsgården
Ørbækvej 100 · 5220 Odense SØ
Telefon 66 15 94 00
Teknik- og miljøforvaltningen
Vand/miljøafdelingen
Mål: 1:10.000
Stedf. nr. Hs. 90.080
Tegn. nr. Bilag 1.1
Dato: 17/1 -91
Proj. af. NR/91
Tegn. af. CW/91
Underskrift: