


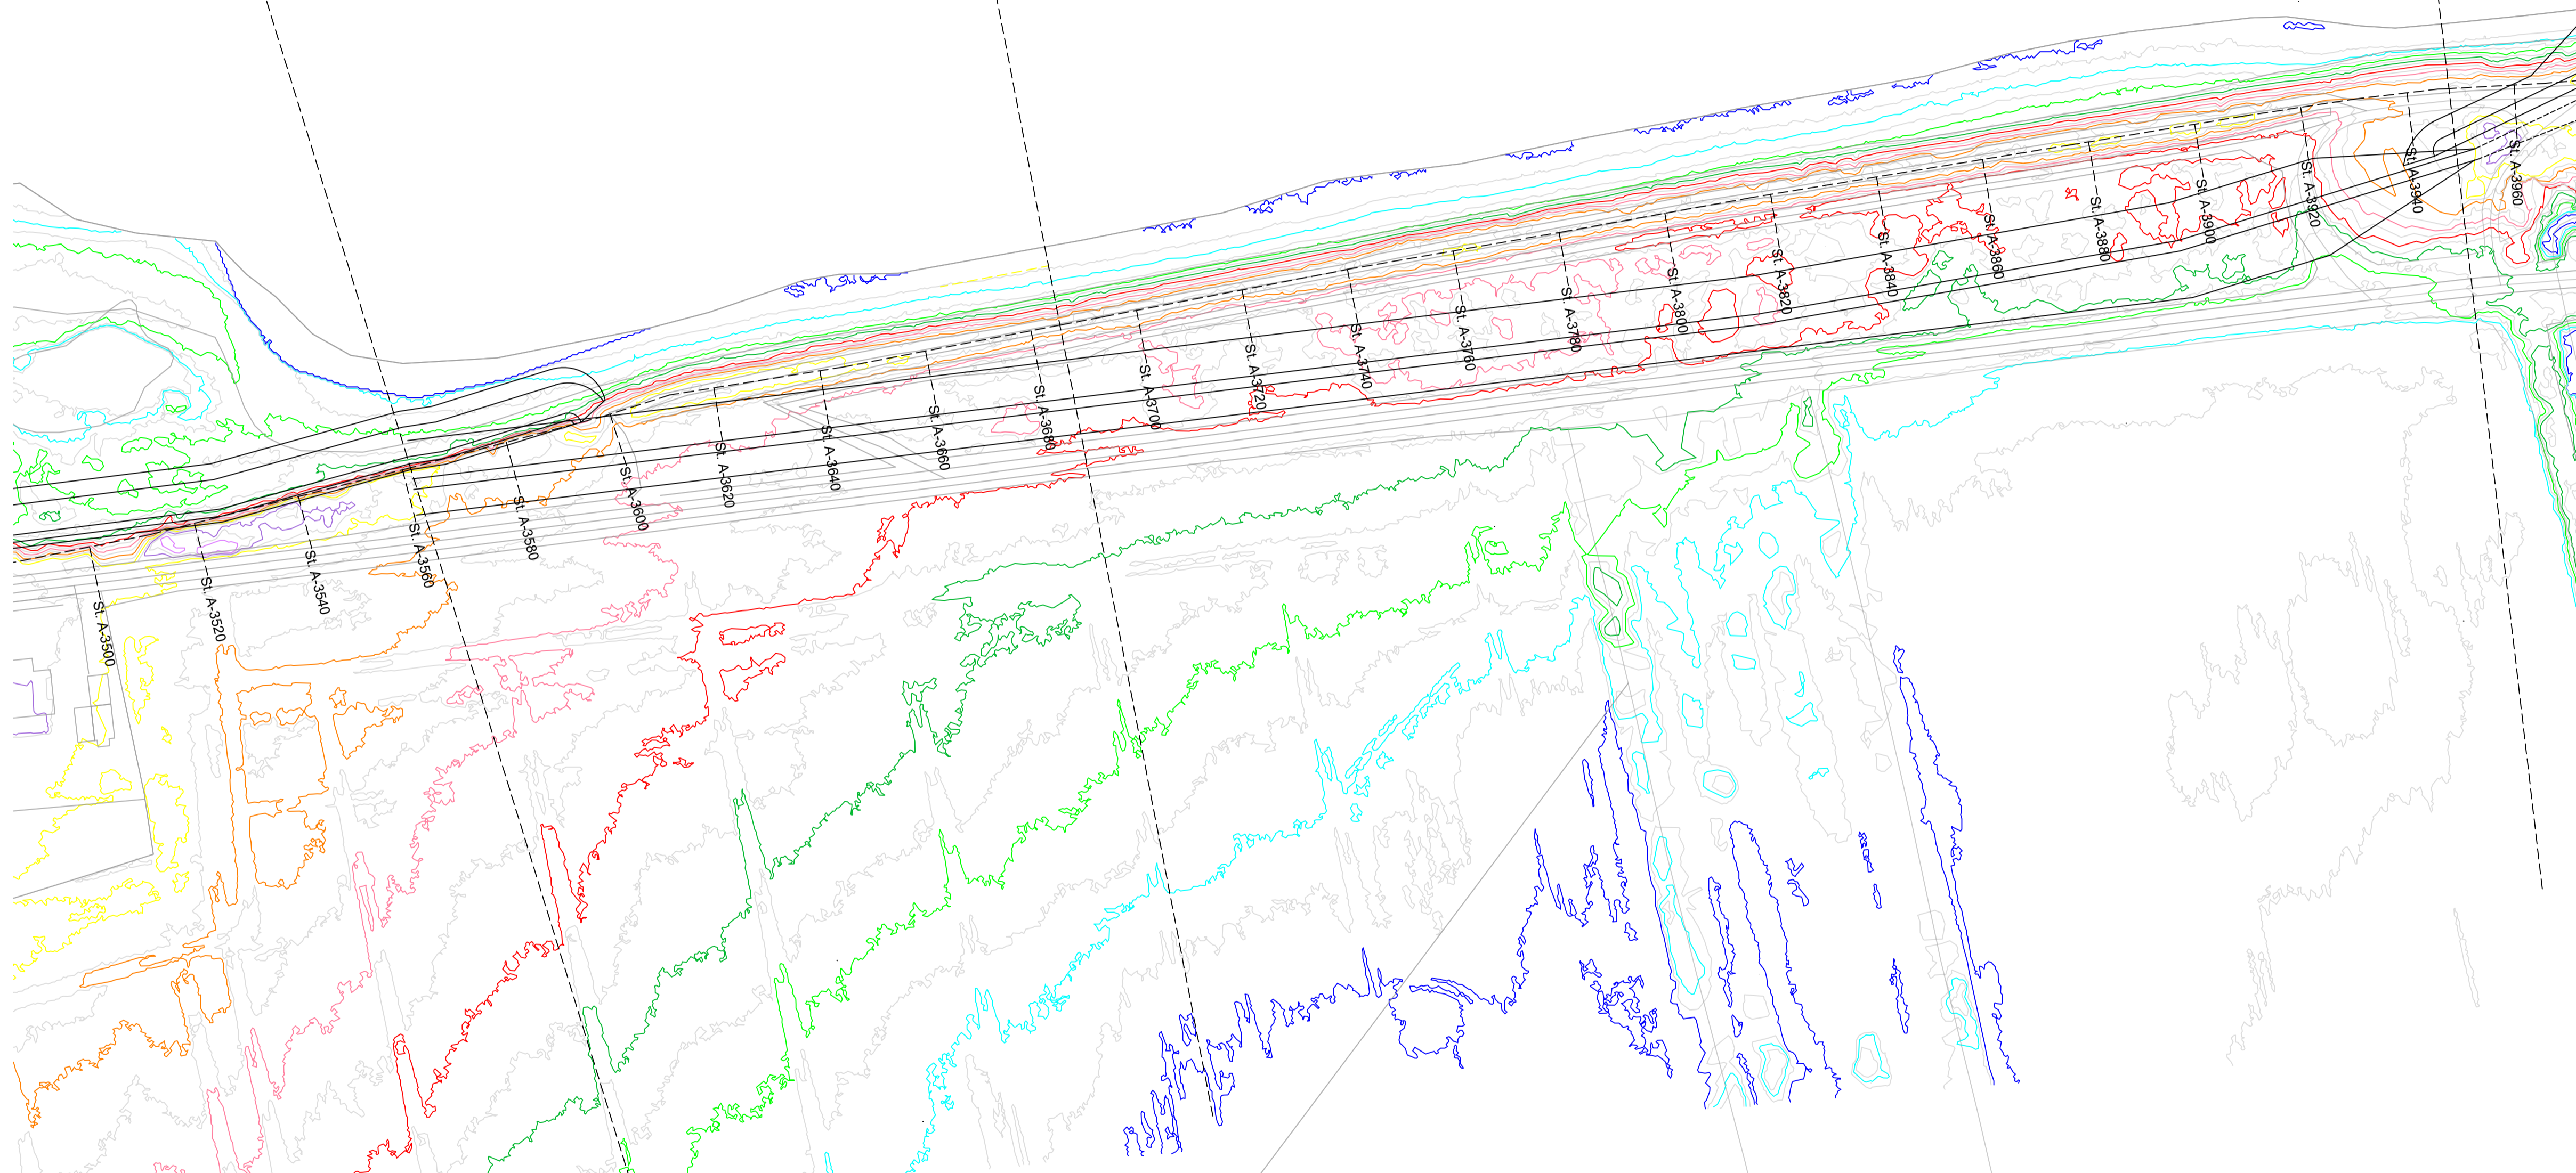

S4-V

S4-Ø



400

**SIGNATUR:**

- Nye koter
- Kote +0,00
- Kote +0,50
- Kote +1,00
- Kote +1,50
- Kote +2,00
- Kote +2,50
- Kote +3,00
- Kote +4,00

**NOTE:**  
 Koter er i meter ift. DVR90  
 Ubemærkede mål er i mm

|   |  |  |
|---|--|--|
| <b>Nordfyns Kommune</b>   |  | TEGN NR. <b>400</b> <input type="checkbox"/>   |
| PROJEKT: Bogense Kystbeskyttelse og klimatilpasning<br>EMNE: Oversigtsplan, S4<br>St. A-3562 til St. A-3948 | PROJEKTNR: 1311900146<br>MÅL: 1:750 (A1)<br>DATO: 2023-03-10<br>UDFØRT: RIND<br>GODKENDT: DANV |  |
|   |  | Medlem af F.R.I.<br>Torskekaj 1, 1. sal<br>DK-6700 Esbjerg<br>TELEFON: +45 44 85 86 87<br>EMAIL: info-dk@wsp.com<br>WEB: www.wsp.com/da-DK |