


kote i m 1:50

Opmålt vandsejl
 Terræn i højre side
 Terræn i venstre side
 Dødsste punkt i tværsnittet

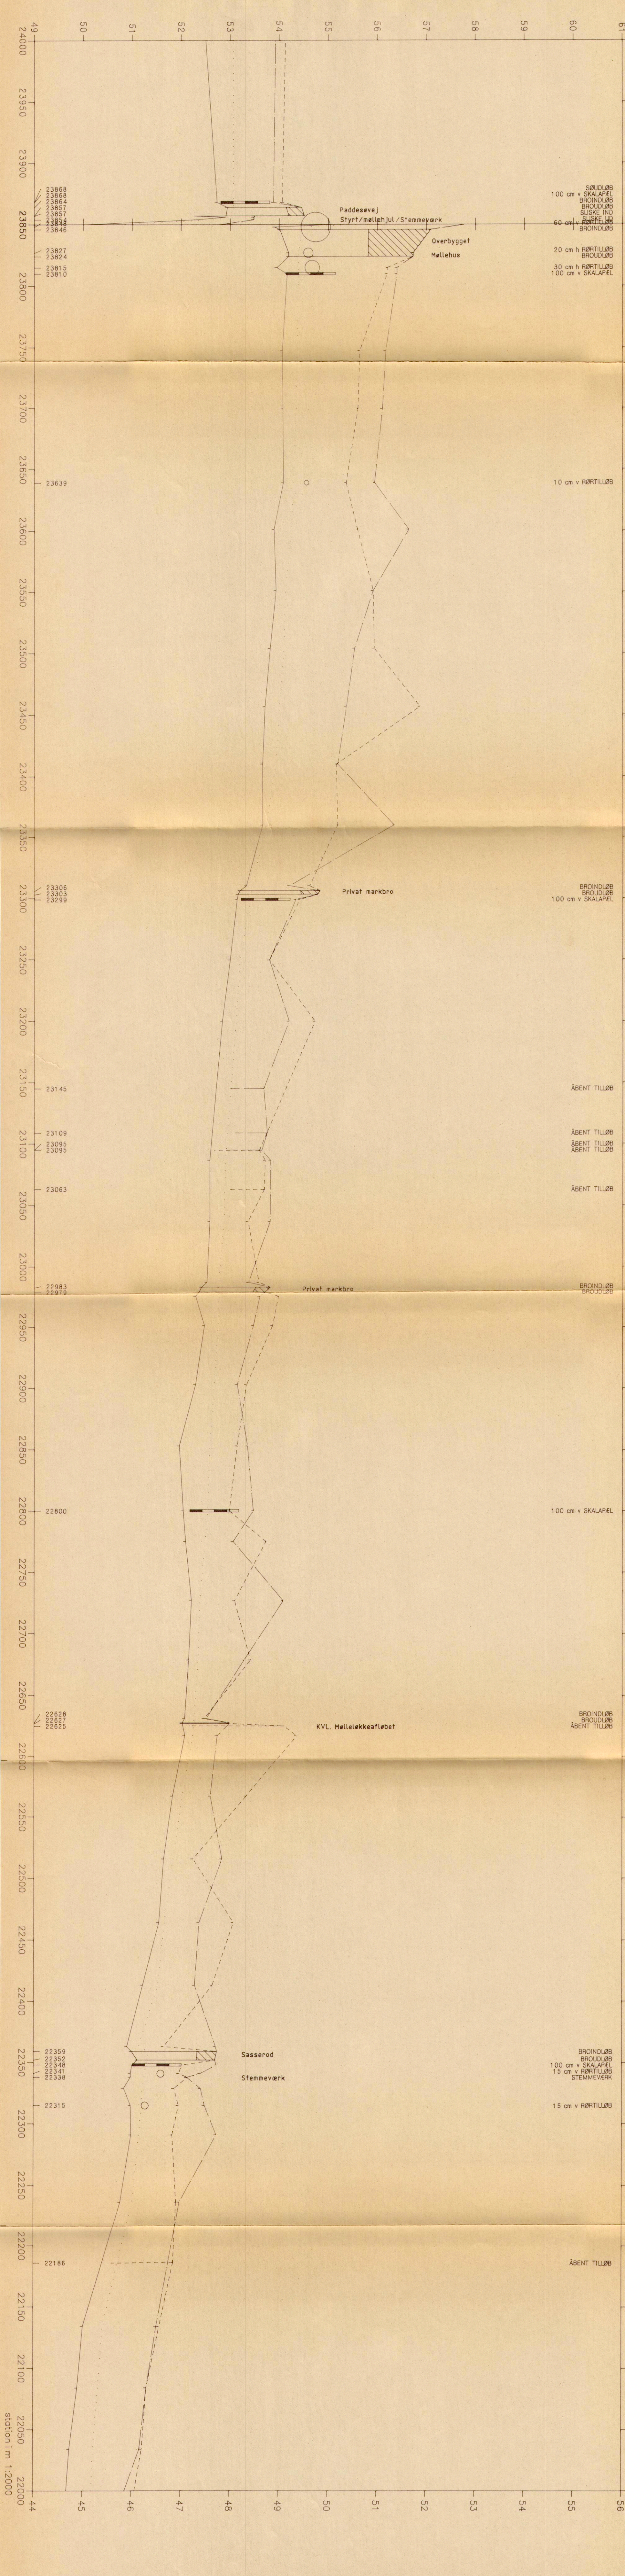

SØULDØB
 100 cm v SKALAPÆL
 BROINDLØB
 BROINDLØB
 SØSKE IND
 SØSKE
 60 cm v RØRTILLØB
 BROINDLØB

20 cm h RØRTILLØB
 BROINDLØB
 30 cm h RØRTILLØB
 100 cm v SKALAPÆL

10 cm v RØRTILLØB

BROINDLØB
 BROINDLØB
 100 cm v SKALAPÆL

ÅBENT TILLØB

ÅBENT TILLØB
 ÅBENT TILLØB
 ÅBENT TILLØB

ÅBENT TILLØB

BROINDLØB
 BROINDLØB

100 cm v SKALAPÆL

BROINDLØB
 BROINDLØB
 ÅBENT TILLØB

BROINDLØB
 BROINDLØB
 100 cm v SKALAPÆL
 15 cm v RØRTILLØB
 STEMMEVÆRK

15 cm v RØRTILLØB

ÅBENT TILLØB